
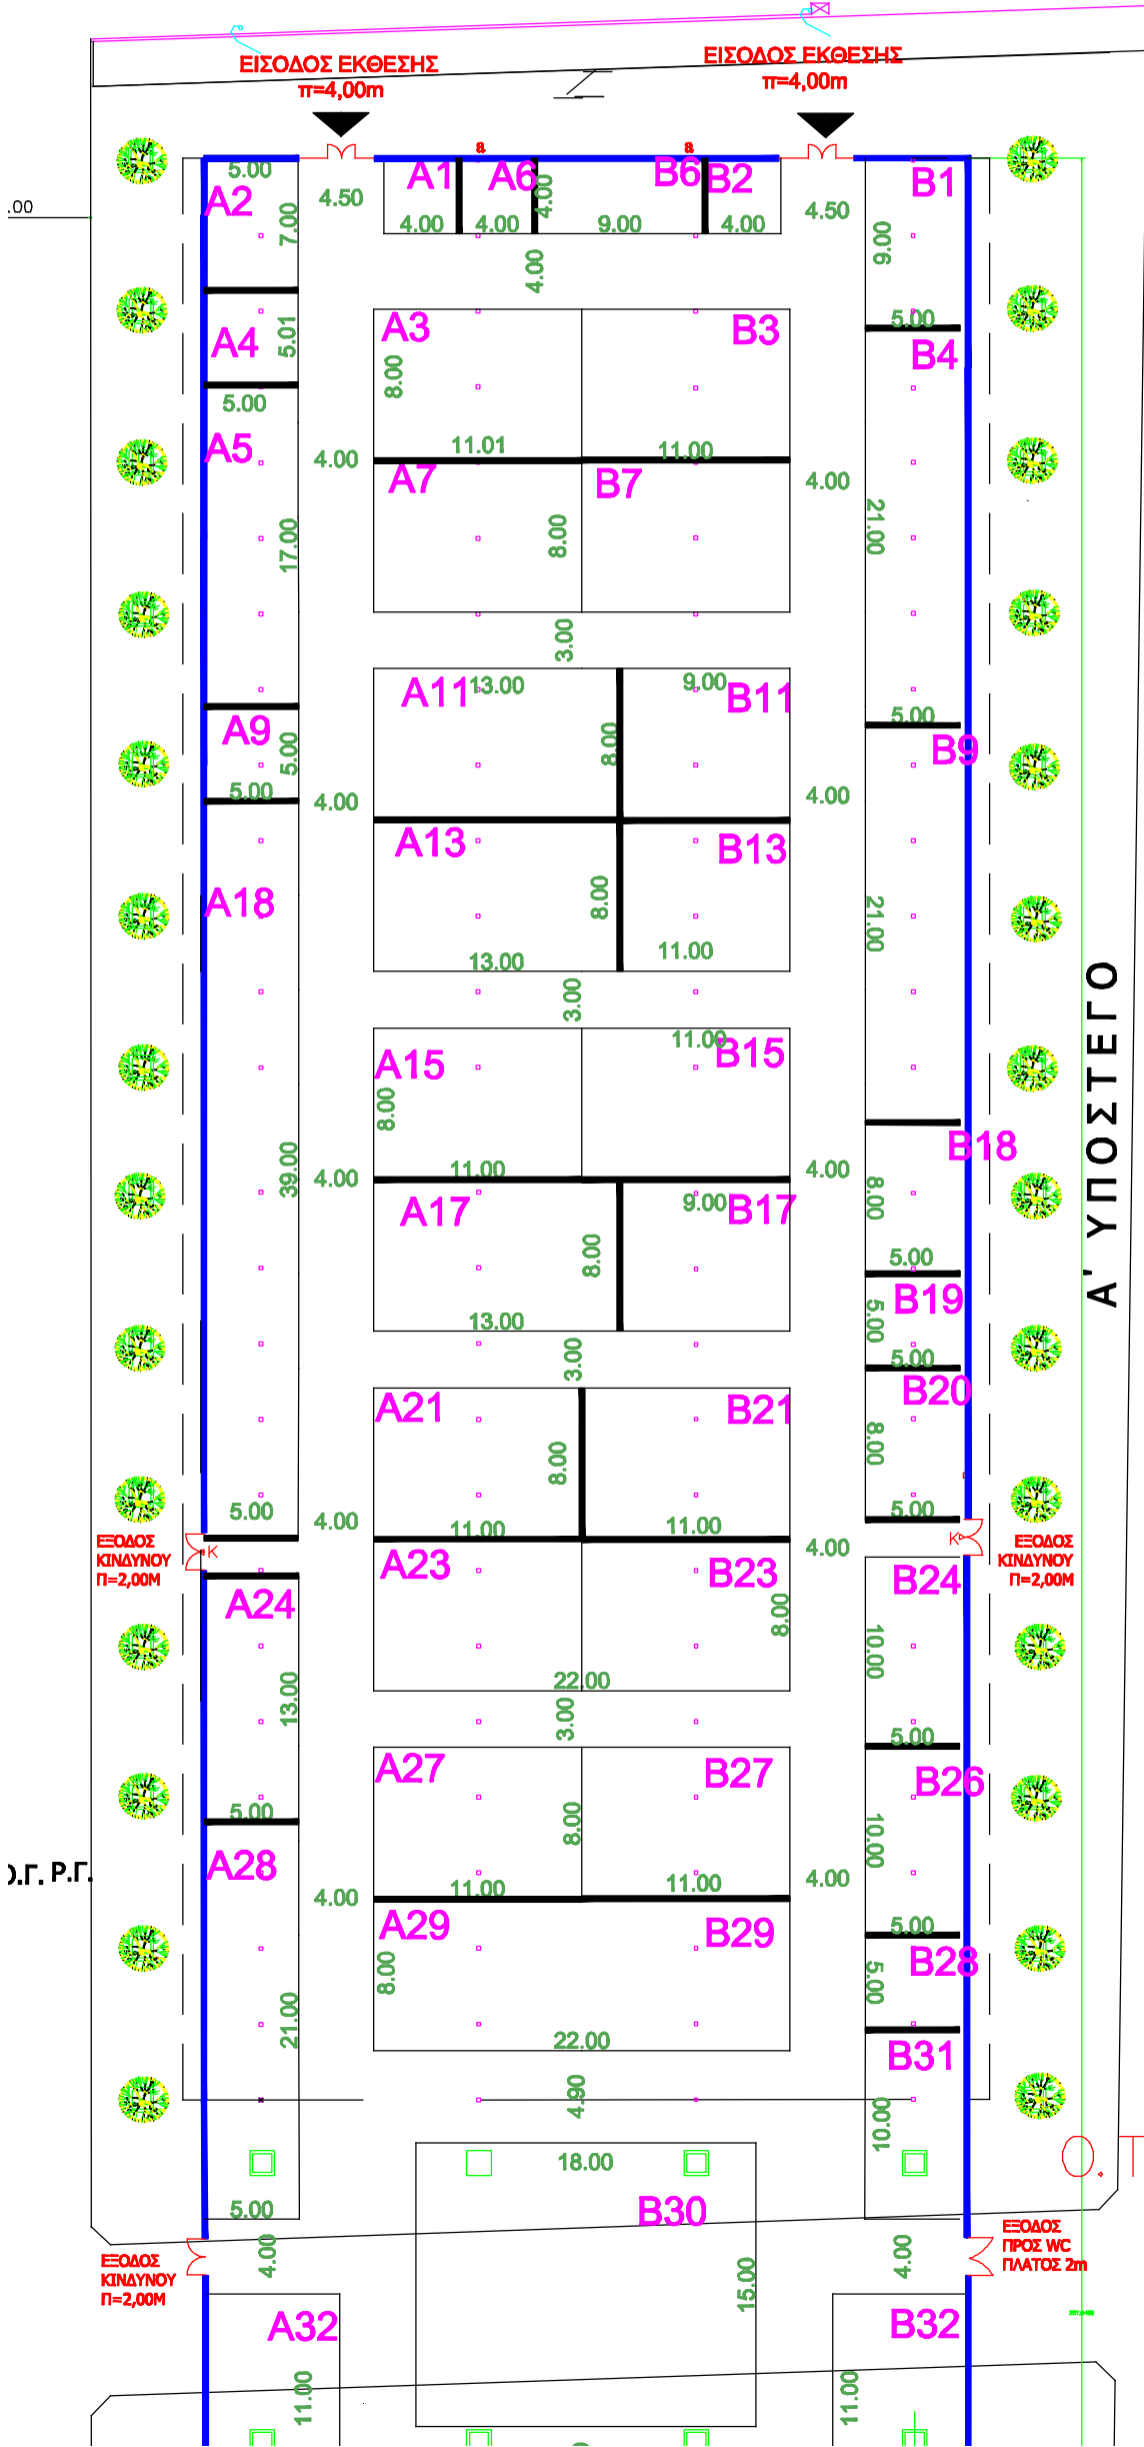


ΟΔΟΣ Γ. ΠΑΠΑΝΔΡΕΟΥ

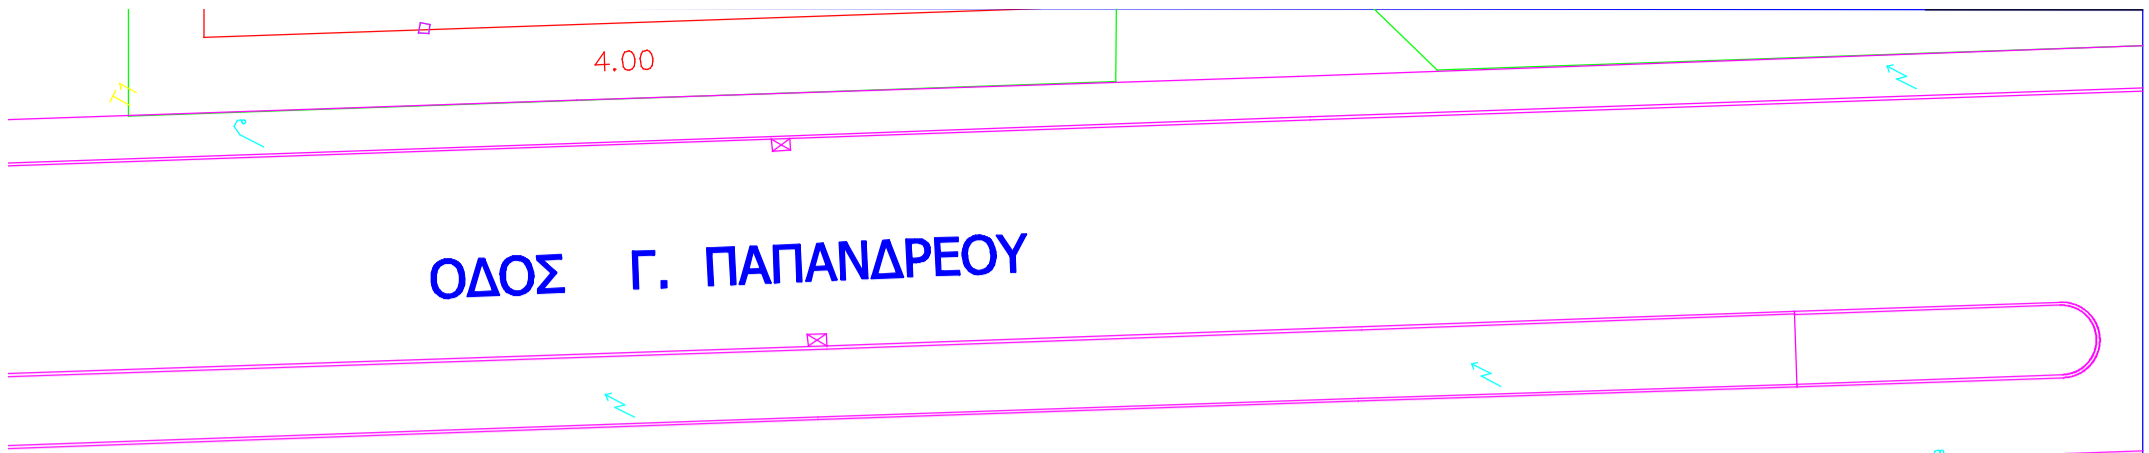

ΥΠΟΜΝΗΜΑ

ΕΚΘΕΜΑΤΑ-ΕΧΗΒΙΤΣ

Α' ΥΠΟΣΤΕΓΟ
 - Γεωργικά & Κτηνοτροφικά Μηχανήματα
 - Agricultural & Livestock Machinery

Β' ΥΠΟΣΤΕΓΟ- ΤΕΝΤΑ Β'
 - Γεωργικοί Ελκυστήρες-Γεωργικά & Κτηνοτροφικά μηχανήματα
 - Tractors - Agricultural & Livestock machines

ΤΕΝΤΑ Α'
 -Γεωργικά Φάρμακα-Λιπάσματα-Πολλαπλασιαστικό Υλικό-Αρδευτικά Συστήματα-Ζωοτροφές-Υπηρεσίες
 -Chemicals-Fertilizers-Propagation material-Irrigation Systems-Animal Feed-Services

ΚΛΙΜΑΚΑ 1:400

• column 0.20*0.20

Δ.Γ.Ρ.Γ.

102,80

21,45

Ο.Τ. 617

WC

Ο.Τ. 600