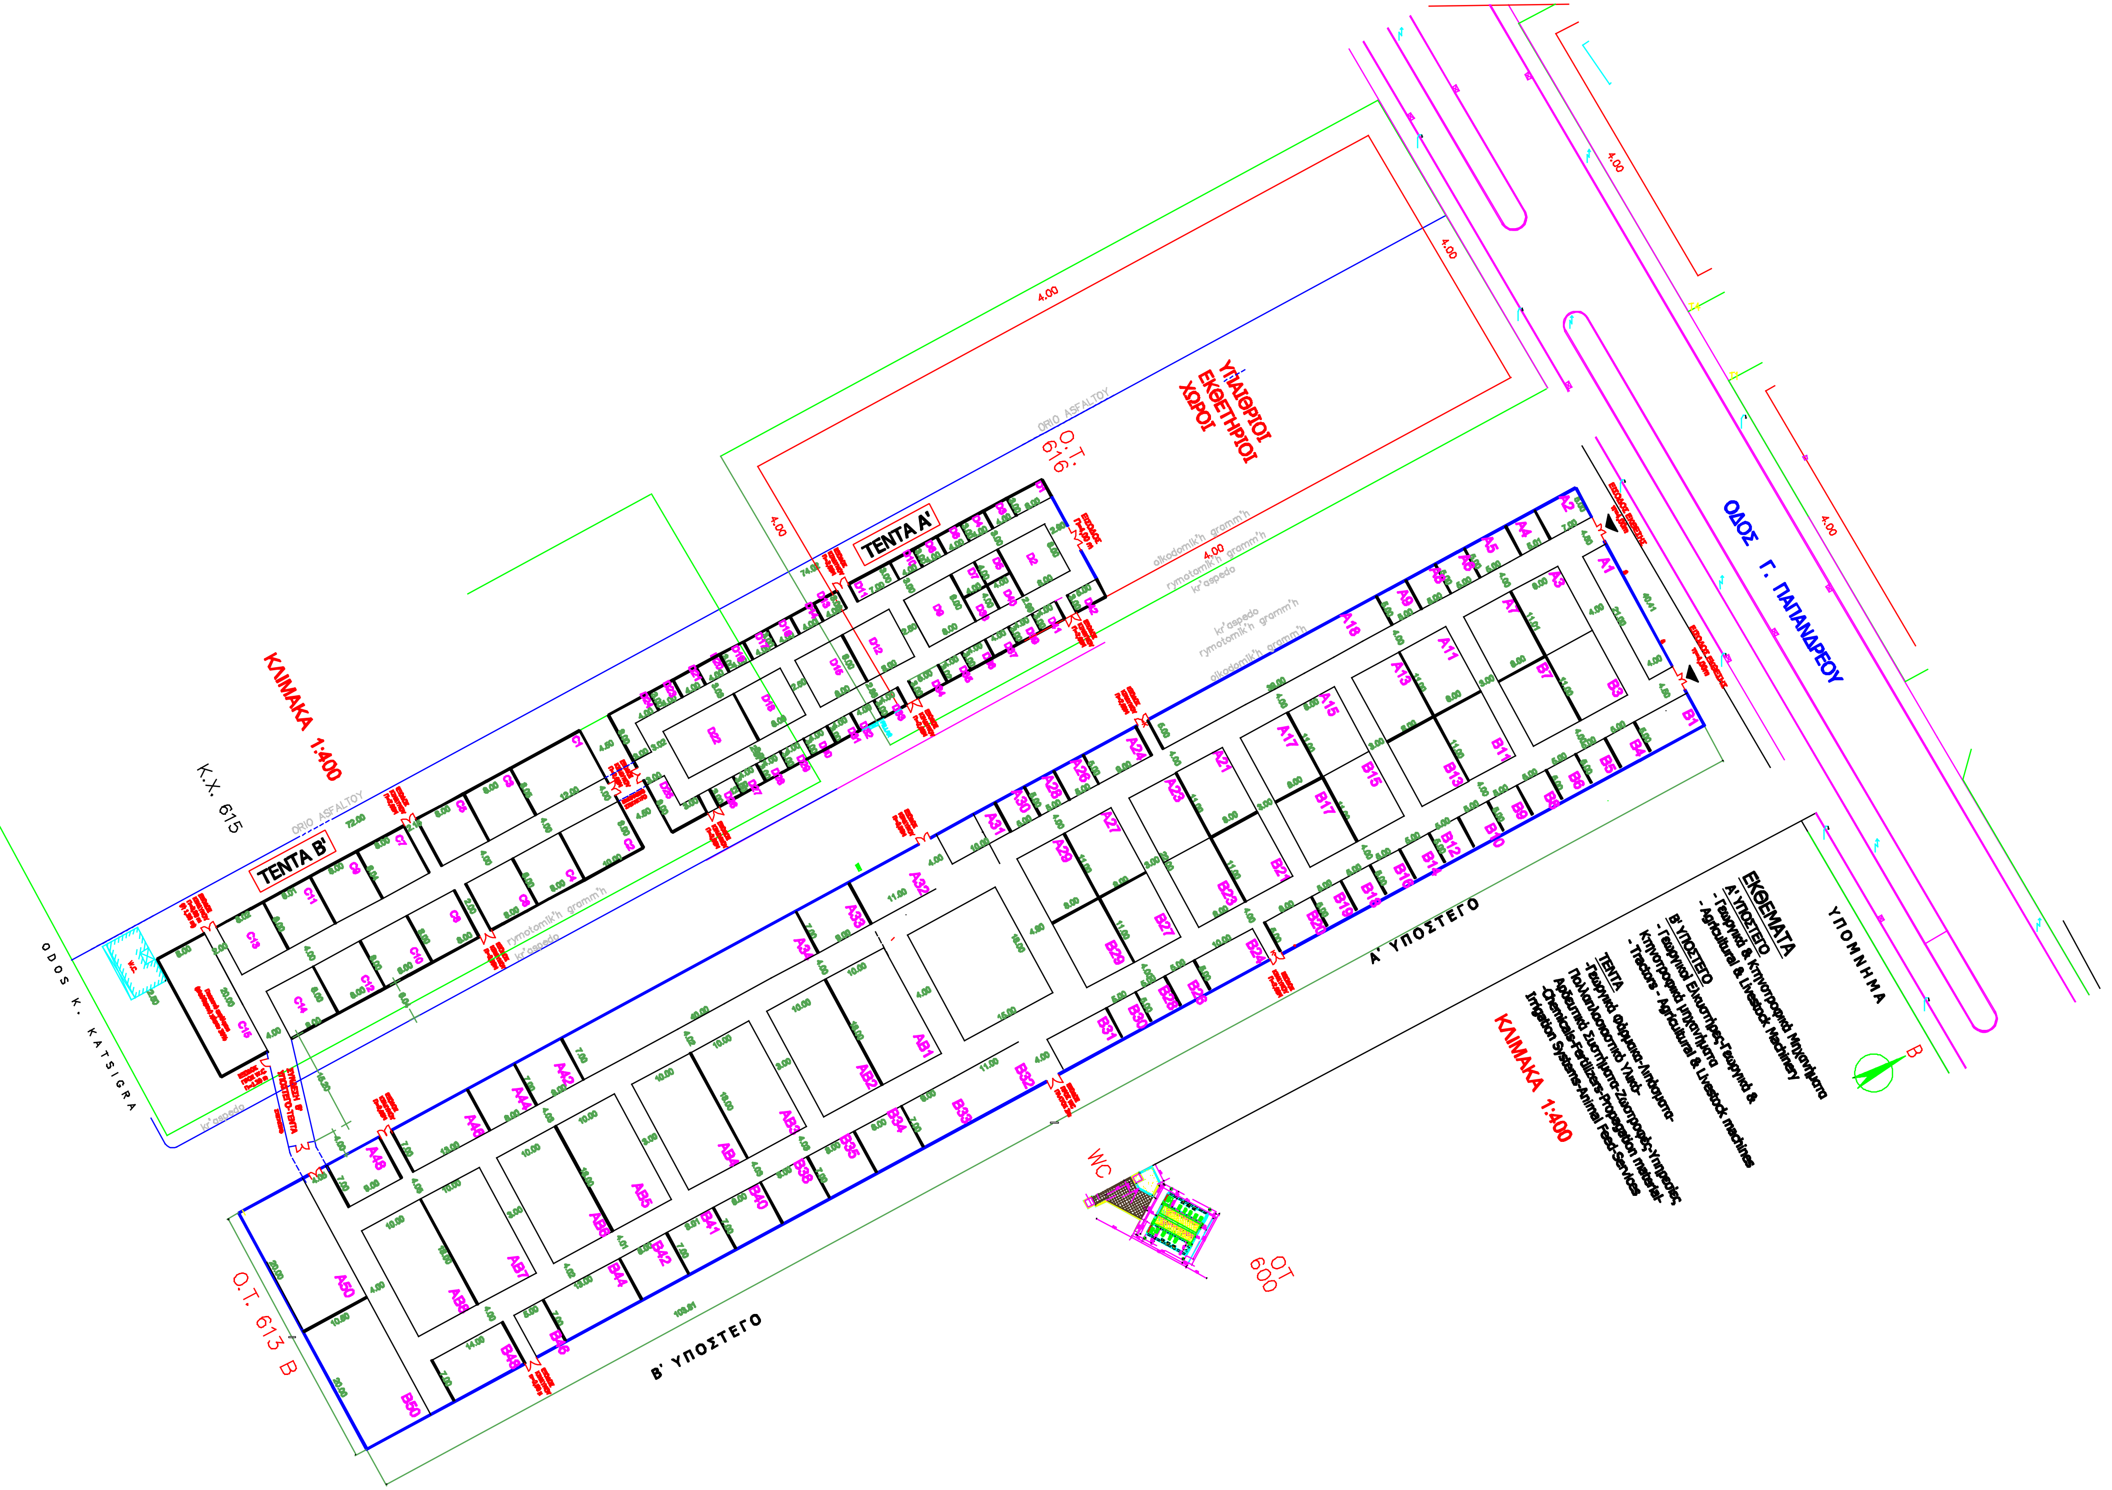
ΥΠΑΙΘΡΙΟΙ ΕΚΘΕΤΗΡΙΟΙ ΧΩΡΟΙ
Ο.Τ. 616
ORIO ASFALTOY
ΤΕΝΤΑ Α'
ΤΕΝΤΑ Β'
ΟΔΟΣ Γ. ΠΑΠΑΝΔΡΕΟΥ
ODOS K. KATSIGRA
Κ.Χ. 615
ΚΛΙΜΑΚΑ 1:400
Α' ΥΠΟΣΤΕΓΟ
Β' ΥΠΟΣΤΕΓΟ
Ο.Τ. 613 Β
WC
ΟΤ 600
oikodomik'h gramm'h
rymotomik'h gramm'h
kr'aspedo
4.00
B

ΥΠΟΜΝΗΜΑ

ΕΚΘΕΜΑΤΑ

Α' ΥΠΟΣΤΕΓΟ
- Γεωργικά & Κτηνοτροφικά Μηχανήματα
- Agricultural & Livestock Machinery

Β' ΥΠΟΣΤΕΓΟ
- Γεωργικοί Ελκυστήρες-Γεωργικά & Κτηνοτροφικά μηχανήματα
- Tractors - Agricultural & Livestock machines

ΤΕΝΤΑ

-Γεωργικά φάρμακα-Λιπάσματα-Πολλαπλασιαστικό Υλικό-Αρδευτικά Συστήματα-Ζωοτροφές-Υπηρεσίες
-Chemicals-Fertilizers-Propagation material-Irrigation Systems-Animal Feed-Services

ΚΛΙΜΑΚΑ 1:400