


# TENTA A'

616  
O.T.

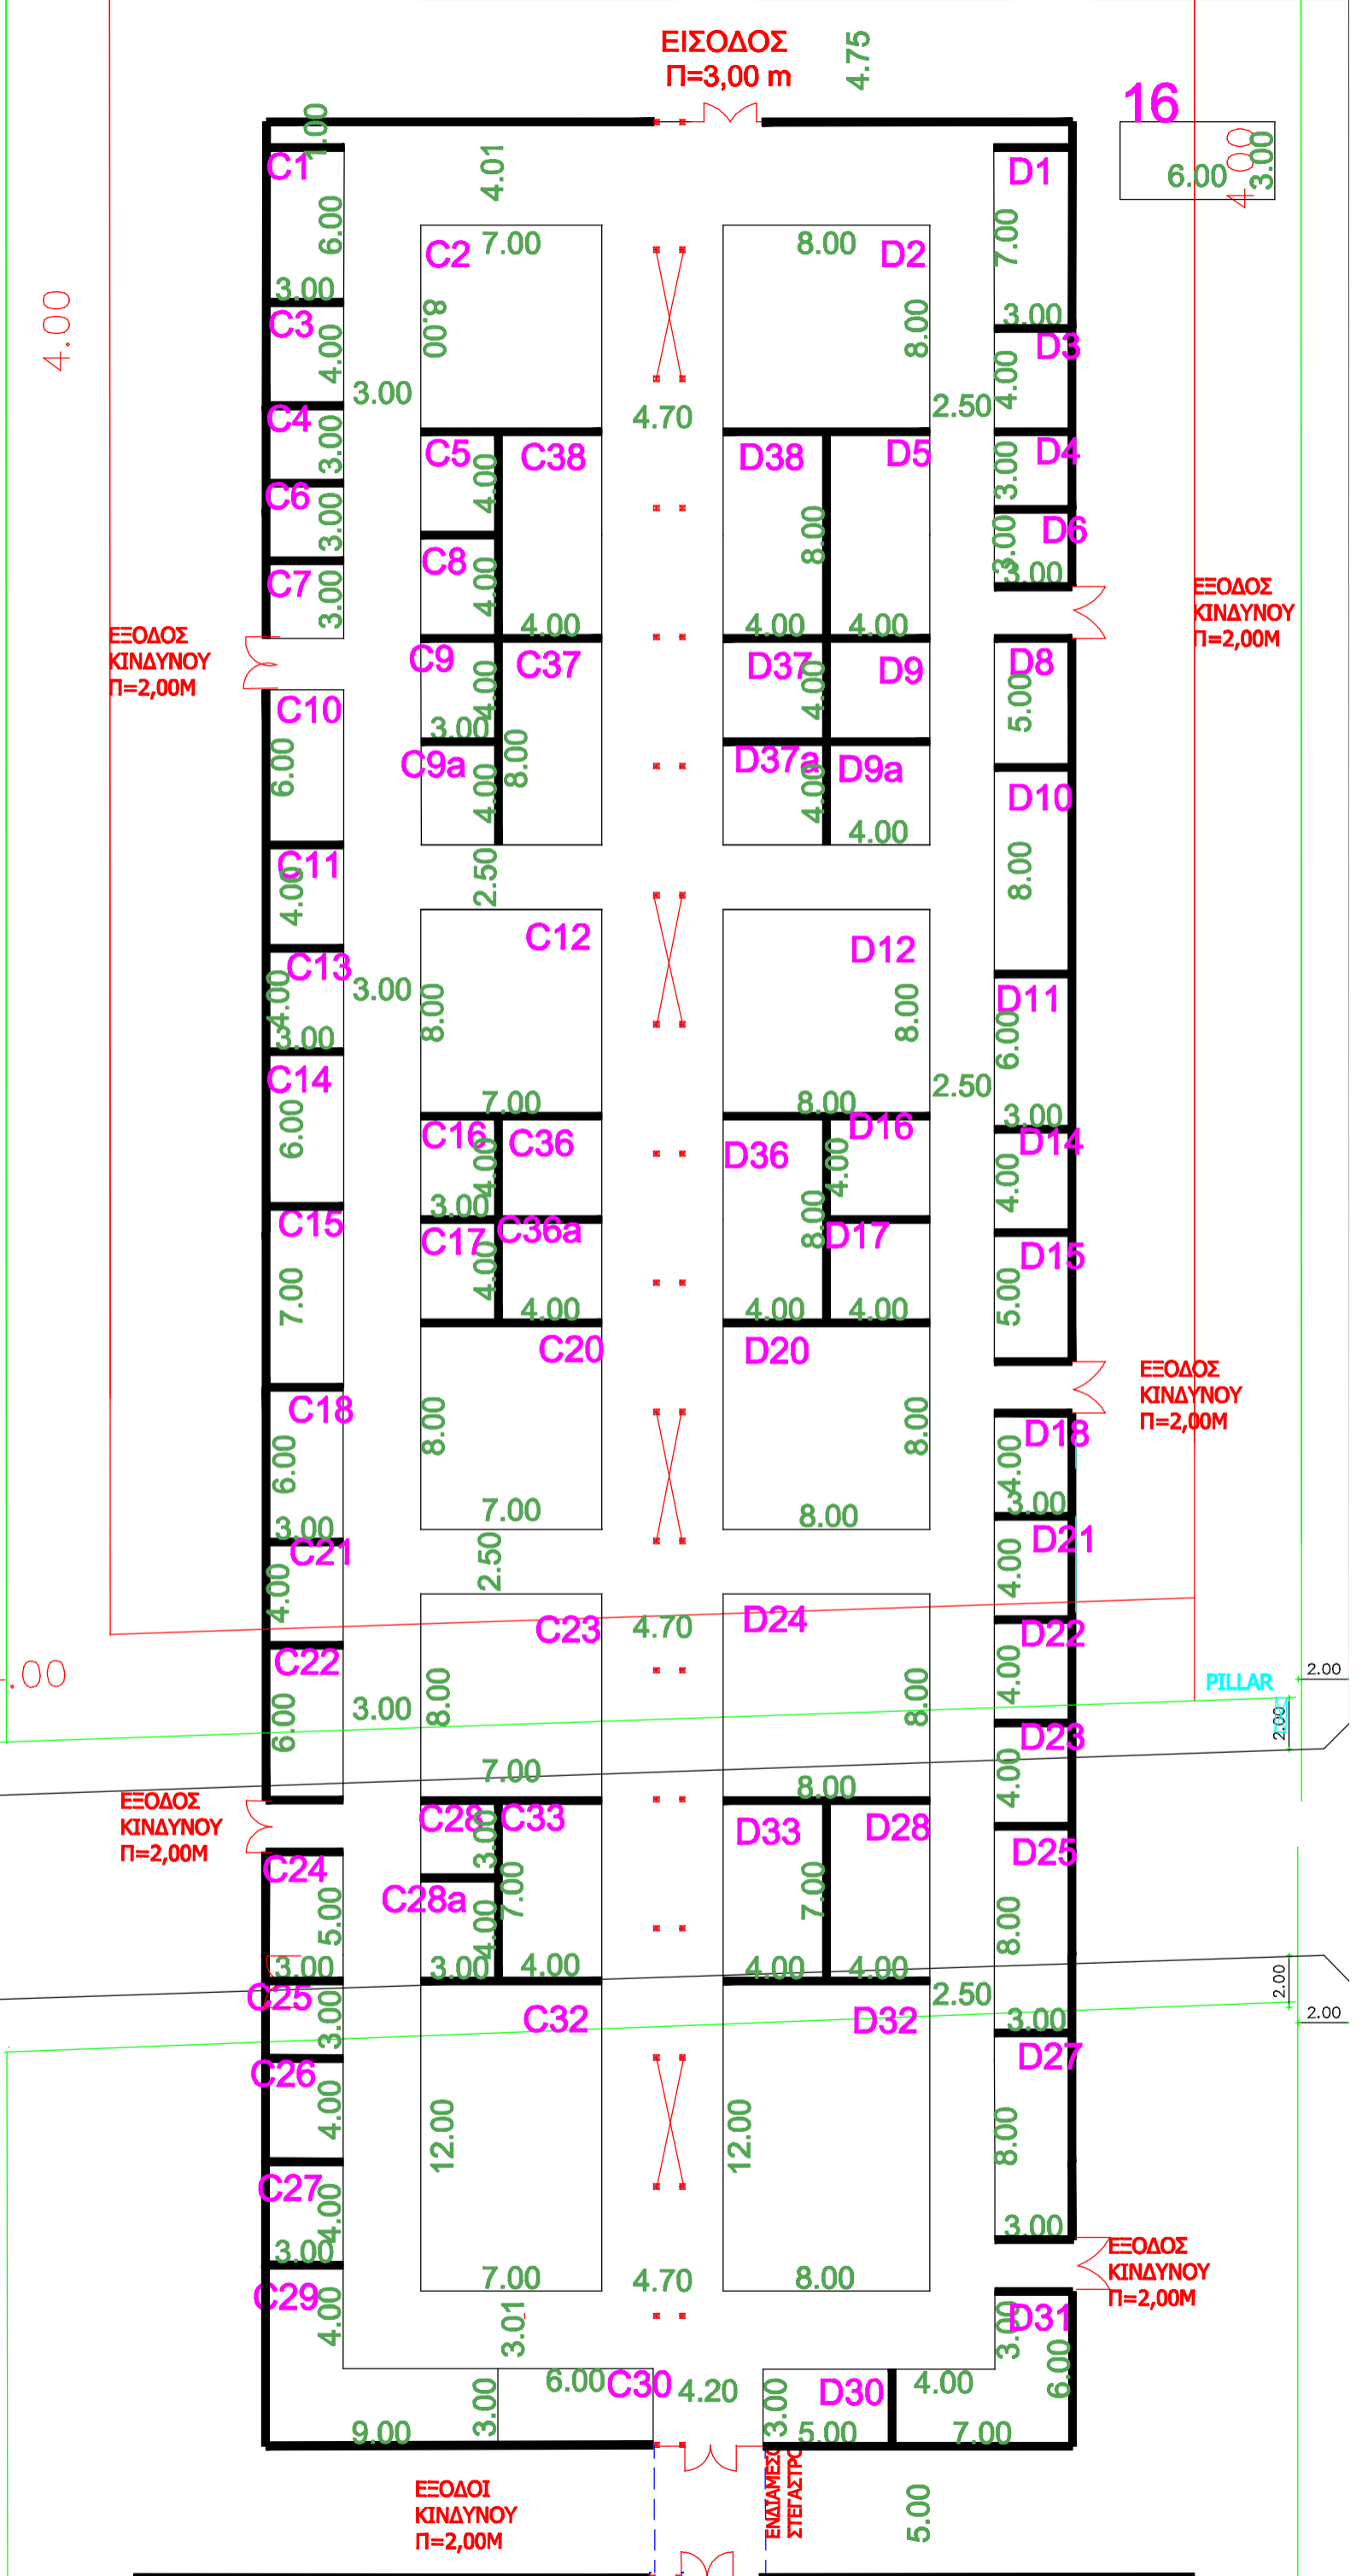

16  
6.00  
3.00

ΕΞΟΔΟΣ ΚΙΝΔΥΝΟΥ Π=2,00M

ΕΞΟΔΟΣ ΚΙΝΔΥΝΟΥ Π=2,00M

PILLAR

ΕΞΟΔΟΣ ΚΙΝΔΥΝΟΥ Π=2,00M

ΕΞΟΔΟΣ ΚΙΝΔΥΝΟΥ Π=2,00M

ΕΝΔΙΑΜΕΣΗ ΣΤΕΓΑΣΤΡΟ

ΕΞΟΔΟΣ ΚΙΝΔΥΝΟΥ Π=2,00M

ΕΙΣΟΔΟΣ Π=3,00 m

4.75

4.00

4.00

2.00

2.00

2.00

2.00

ΕΞΟΔΟΣ ΚΙΝΔΥΝΟΥ Π=2,00M

ΕΝΔΙΑΜΕΣΗ ΣΤΕΓΑΣΤΡΟ

ΕΞΟΔΟΣ ΚΙΝΔΥΝΟΥ Π=2,00M

ΕΙΣΟΔΟΣ Π=3,00 m

4.75

4.00

4.00

2.00

2.00

2.00

2.00