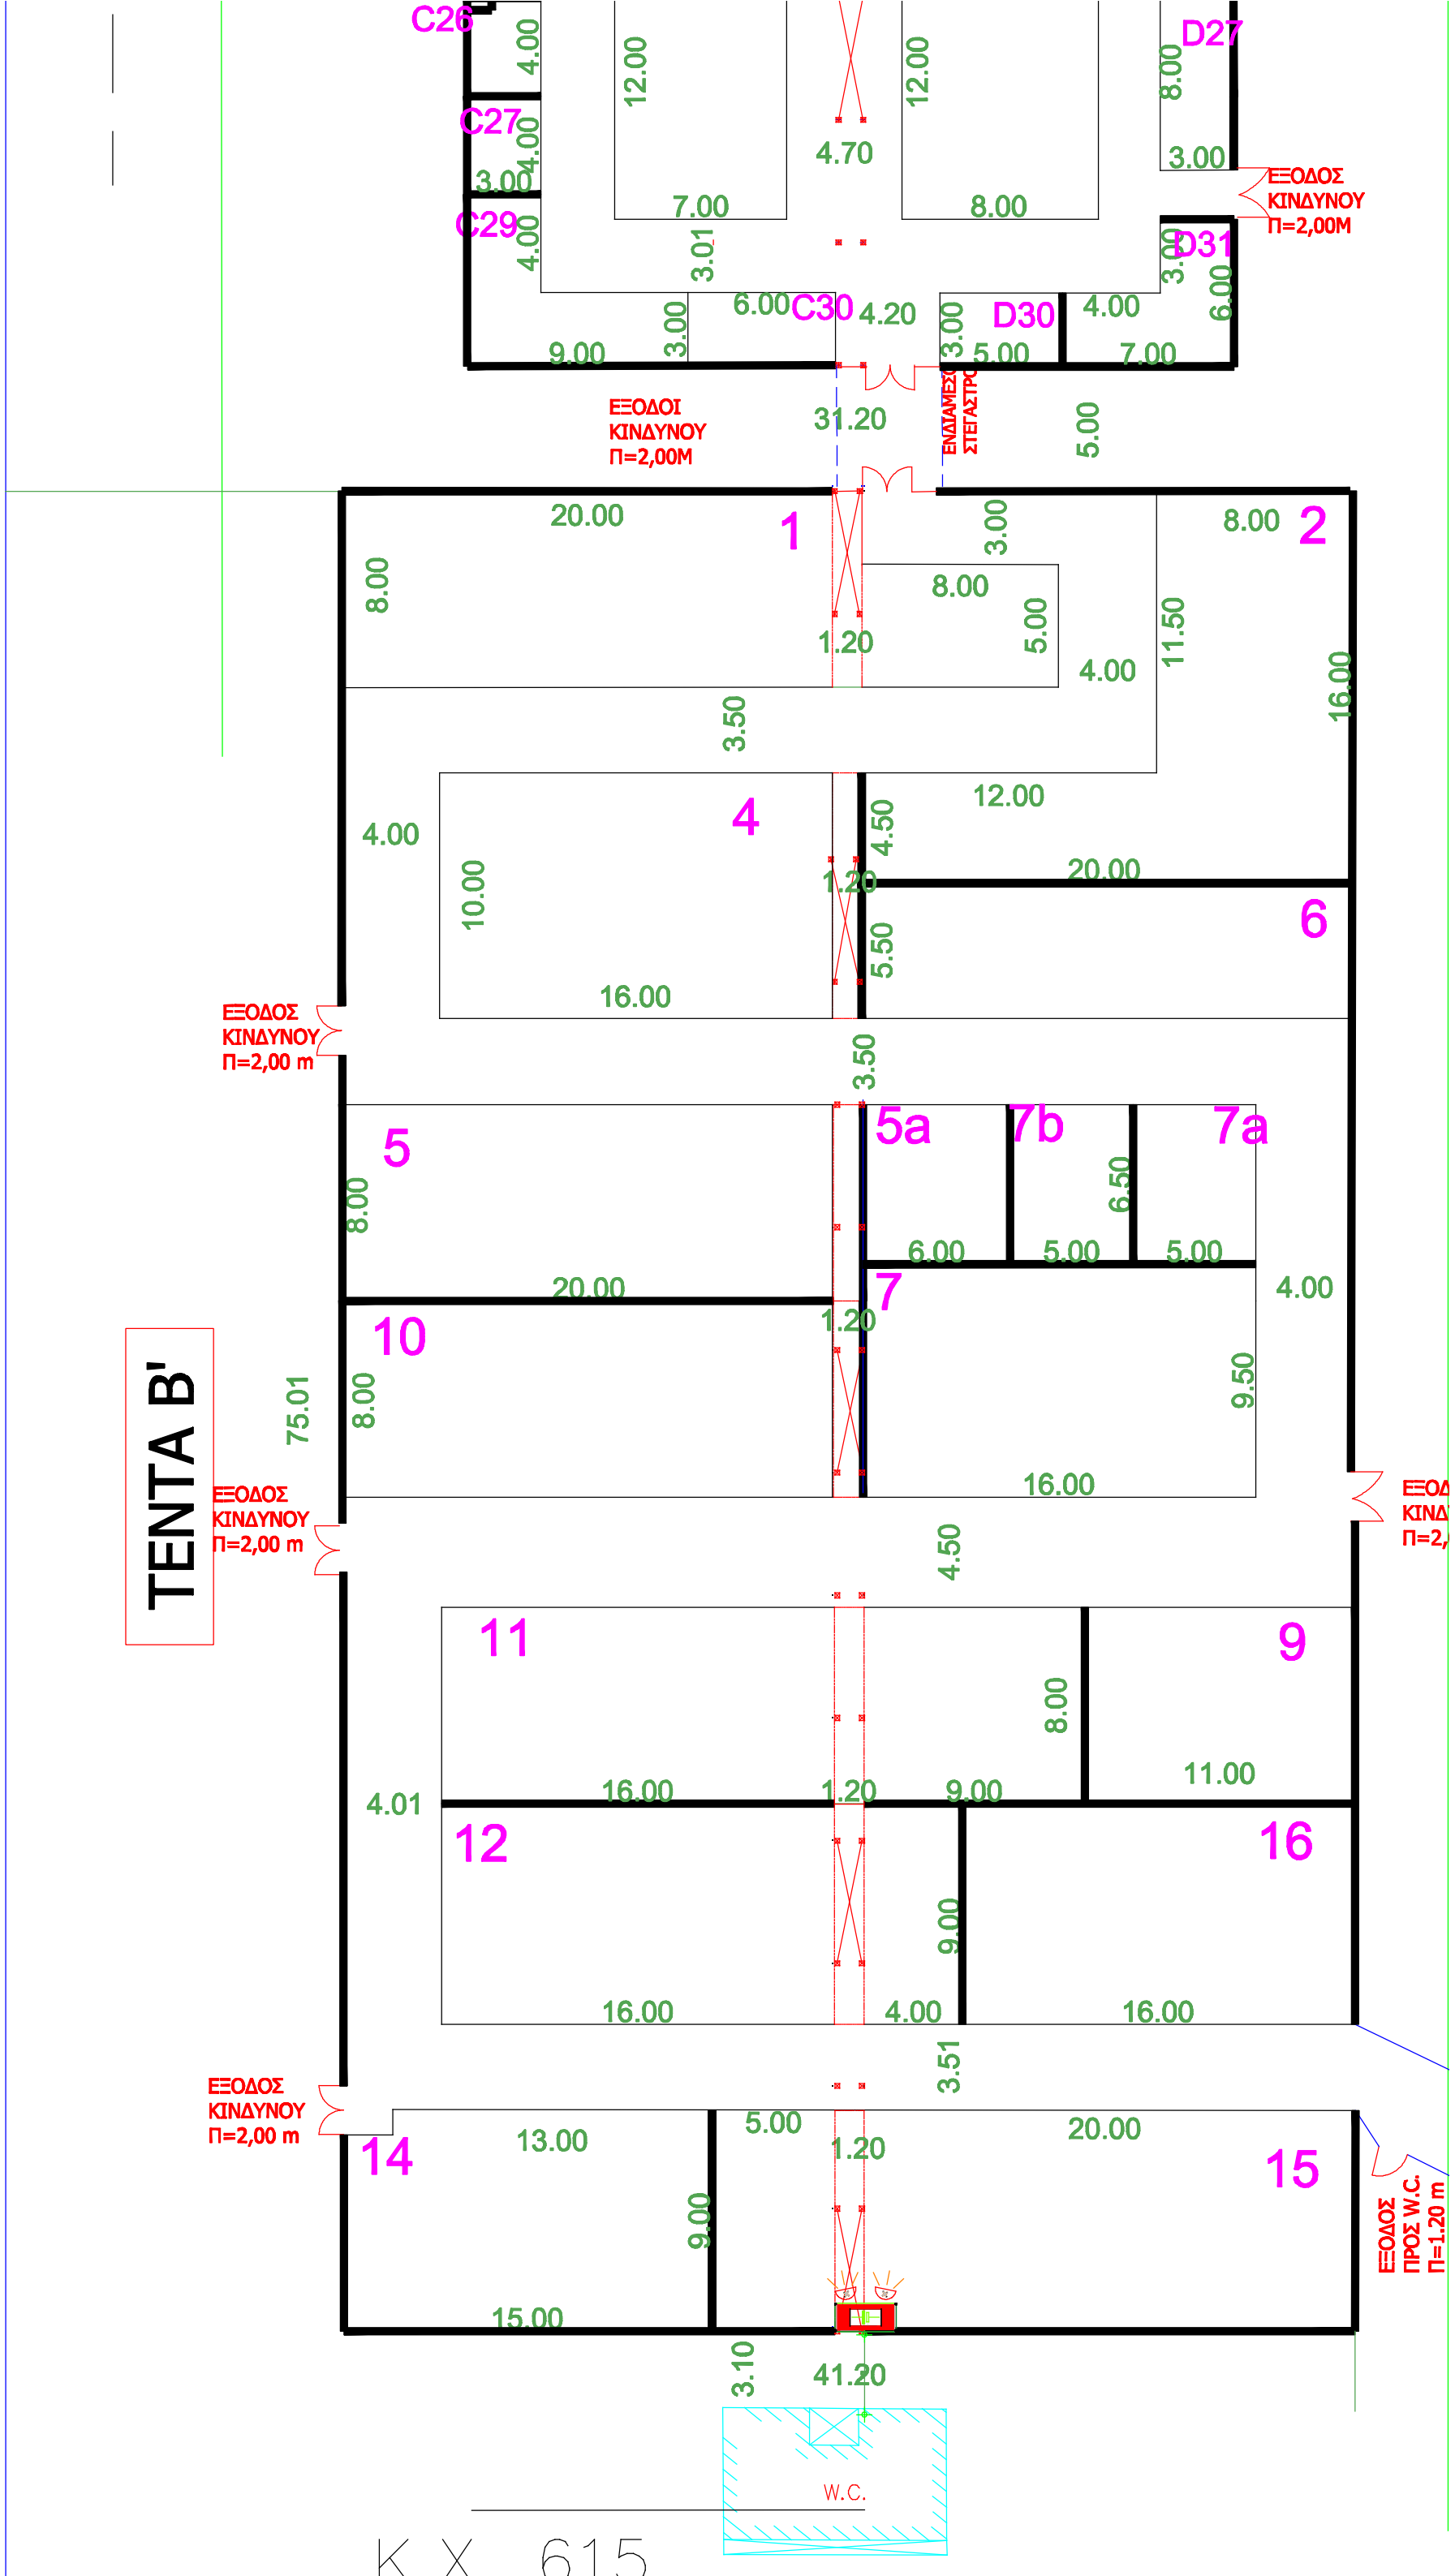

C26
C27
C29
C30
D27
D30
D31
ΕΞΟΔΟΣ ΚΙΝΔΥΝΟΥ Π=2,00Μ
ΕΞΟΔΟΙ ΚΙΝΔΥΝΟΥ Π=2,00Μ
ΕΞΟΔΟΣ ΚΙΝΔΥΝΟΥ Π=2,00 m
ΕΞΟΔΟΣ ΚΙΝΔΥΝΟΥ Π=2,00 m
ΕΞΟΔΟΣ ΚΙΝΔΥΝΟΥ Π=2,00 m
ΕΞΟΔΟΣ ΠΡΟΣ W.C. Π=1.20 m
TENTA B'
W.C.
1
2
4
5
5a
6
7
7a
7b
9
10
11
12
14
15
16

K X 615