



ΕΙΣΟΔΟΣ ΕΚΘΕΣΗΣ

ΕΚΘΕΜΑΤΑ-EXHIBITS

TENTA A'

- Γεωργικά Φάρμακα-Λιπάσματα
- Πολλαπλασιαστικό Υλικό-
- Αρδευτικά Συστήματα-Ζωοτροφές
- Ανταλλακτικά
- Υπηρεσίες

- Chemicals-Fertilizers-
- Propagation material-
- Irrigation Systems-Animal Feed
- Spare parts & components
- Services

ΕΞΟΔΟΣ ΚΙΝΔΥΝΟΥ Π=3,00 m

ΕΞΟΔΟΣ ΚΙΝΔΥΝΟΥ Π=2,00 m

ΕΞΟΔΟΣ ΚΙΝΔΥΝΟΥ Π=2,00 m


ΕΞΟΔΟΣ ΚΙΝΔΥΝΟΥ Π=2,00 m

ΕΞΟΔΟΣ ΚΙΝΔΥΝΟΥ Π=2,00 m

ΕΞΟΔΟΣ ΚΙΝΔΥΝΟΥ Π=3,00 m

ΕΞΟΔΟΣ ΚΙΝΔΥΝΟΥ Π=2,00 m

ΣΥΝΔΕΣΗ TENTA A'-TENTA B'

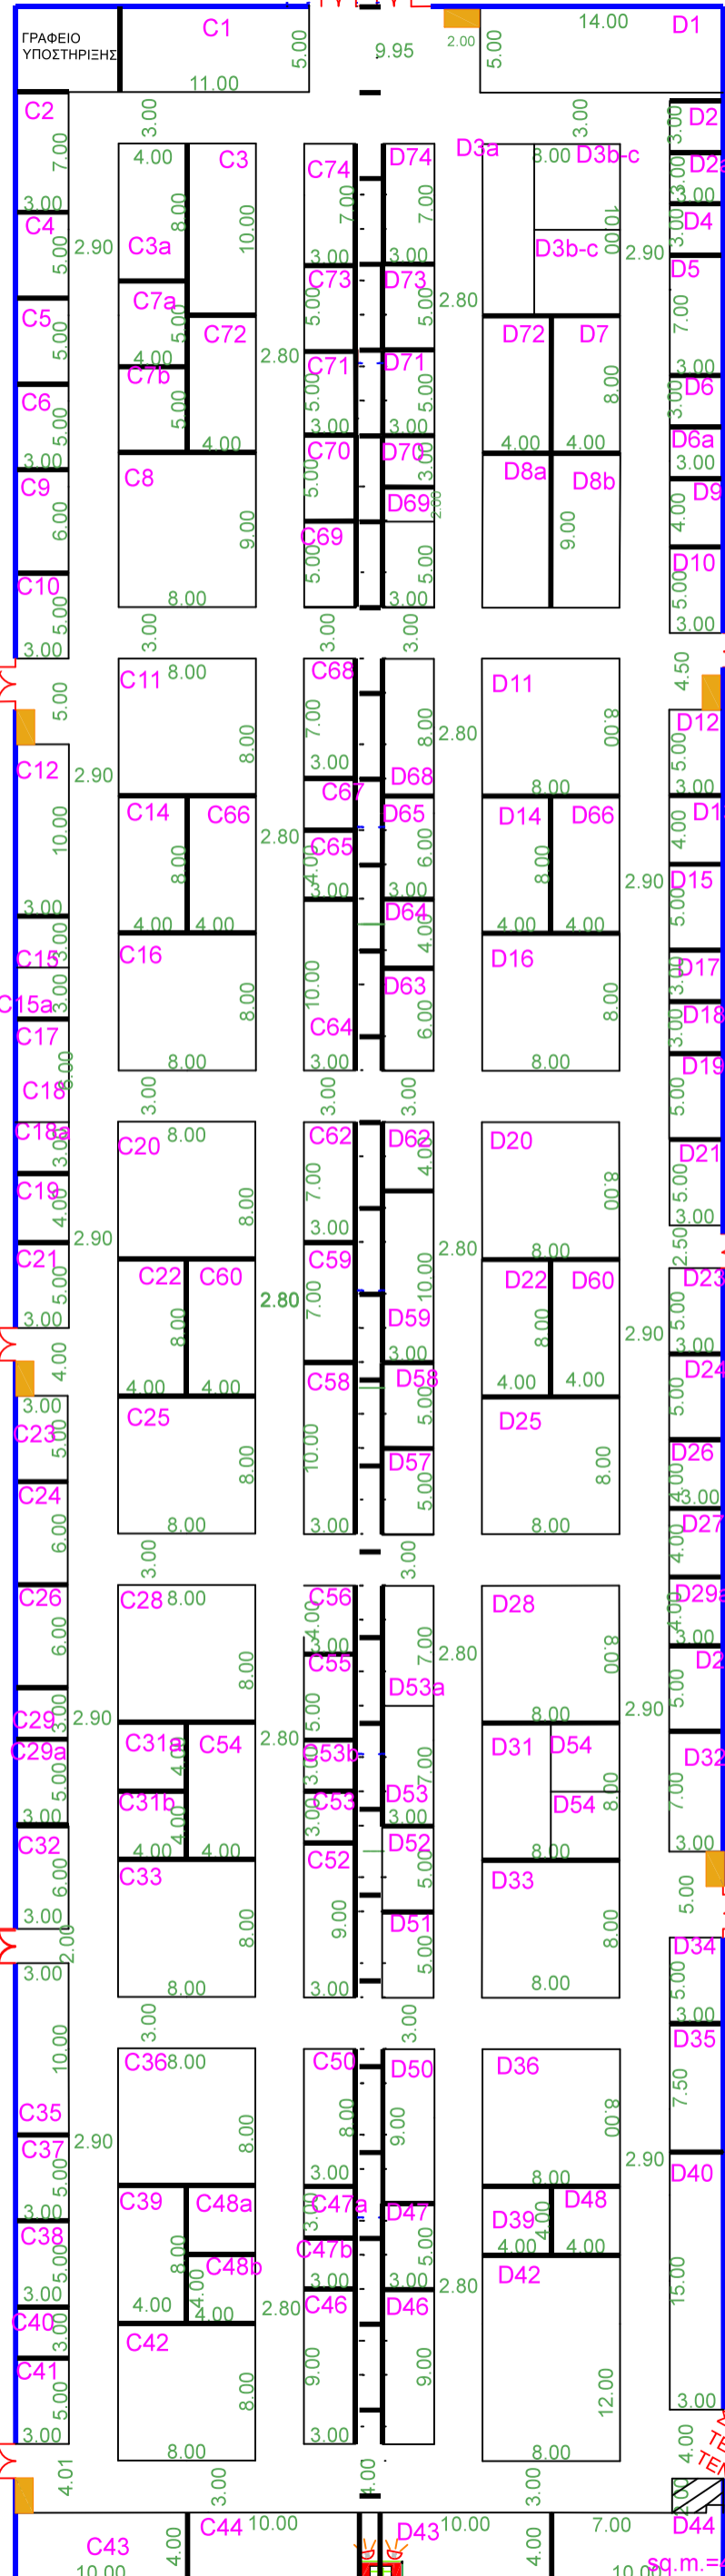

sq.m.=40.5

